Dachventilator
Ventilador del ático

Schnitt A-A
section A-A

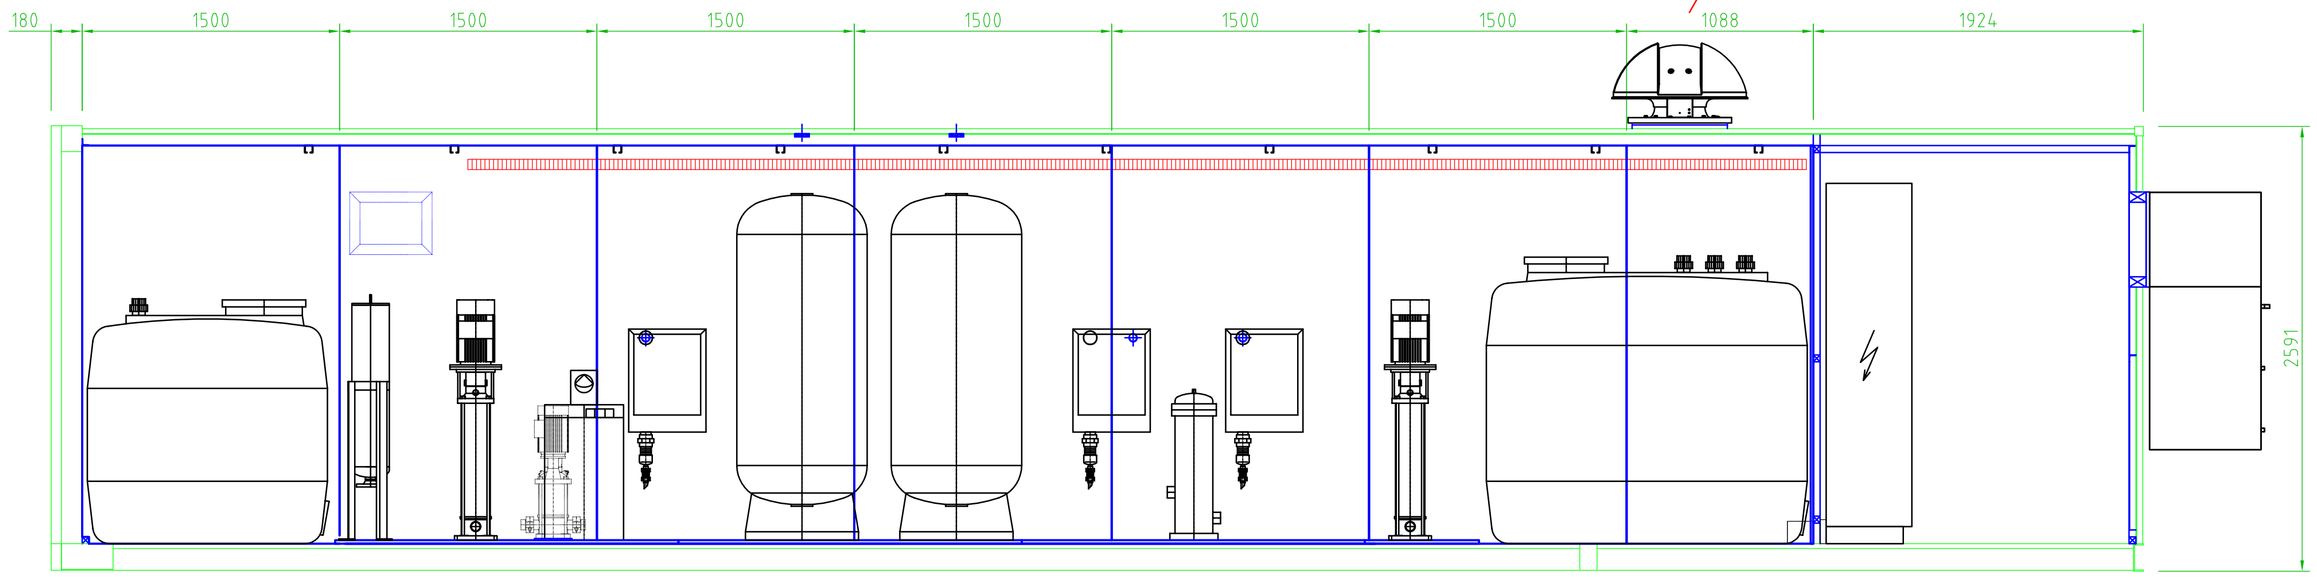

Draufsicht
vista superior

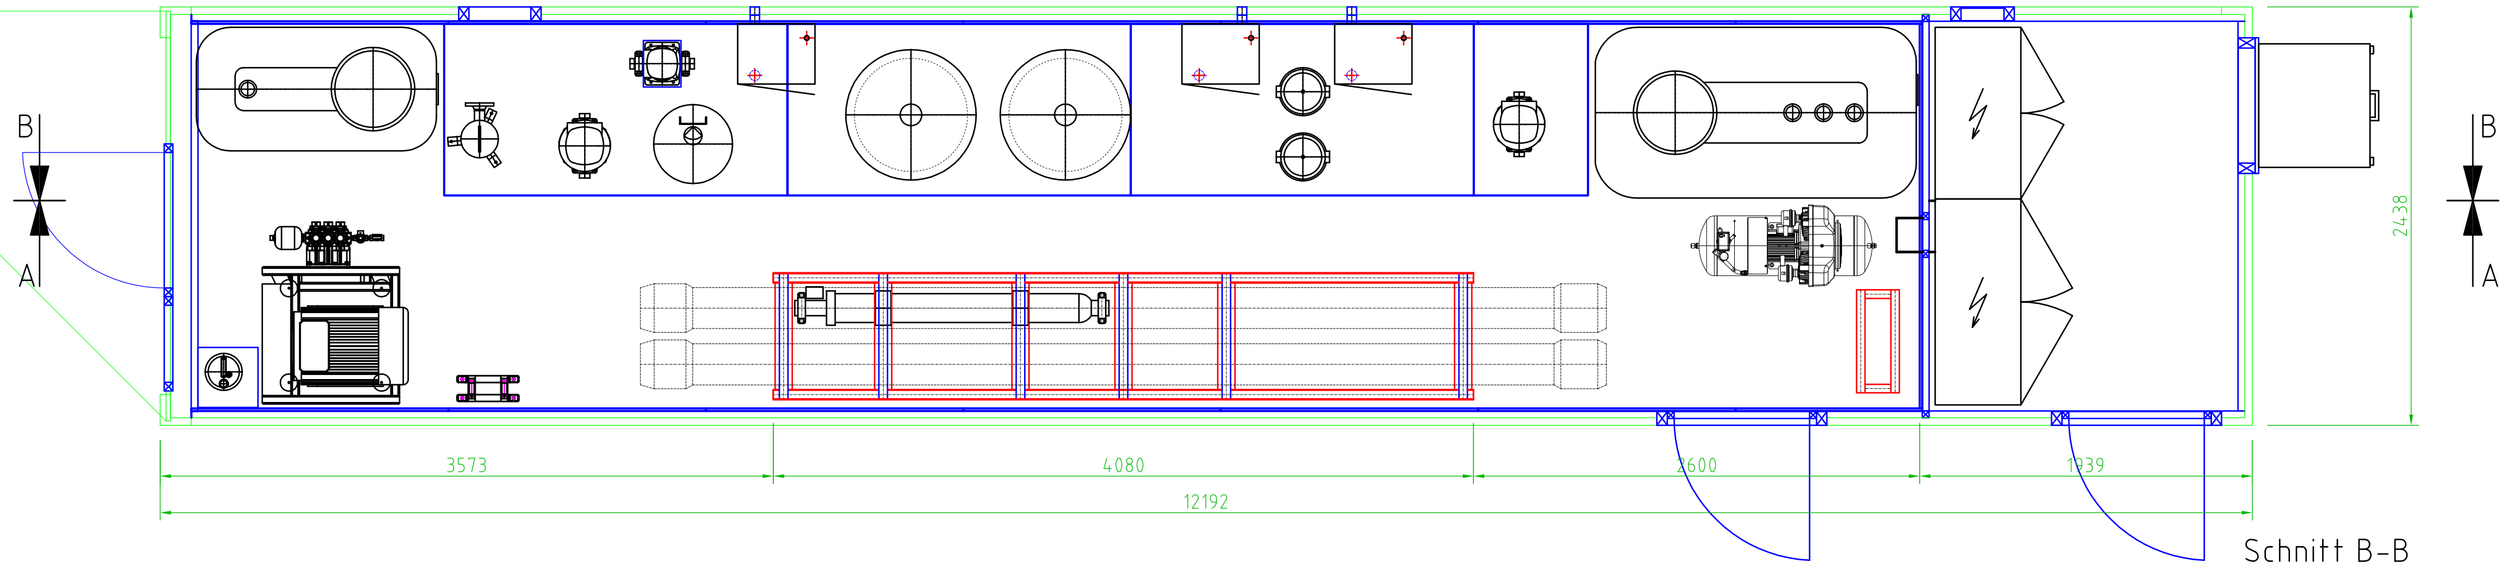

Schnitt B-B
section B-B

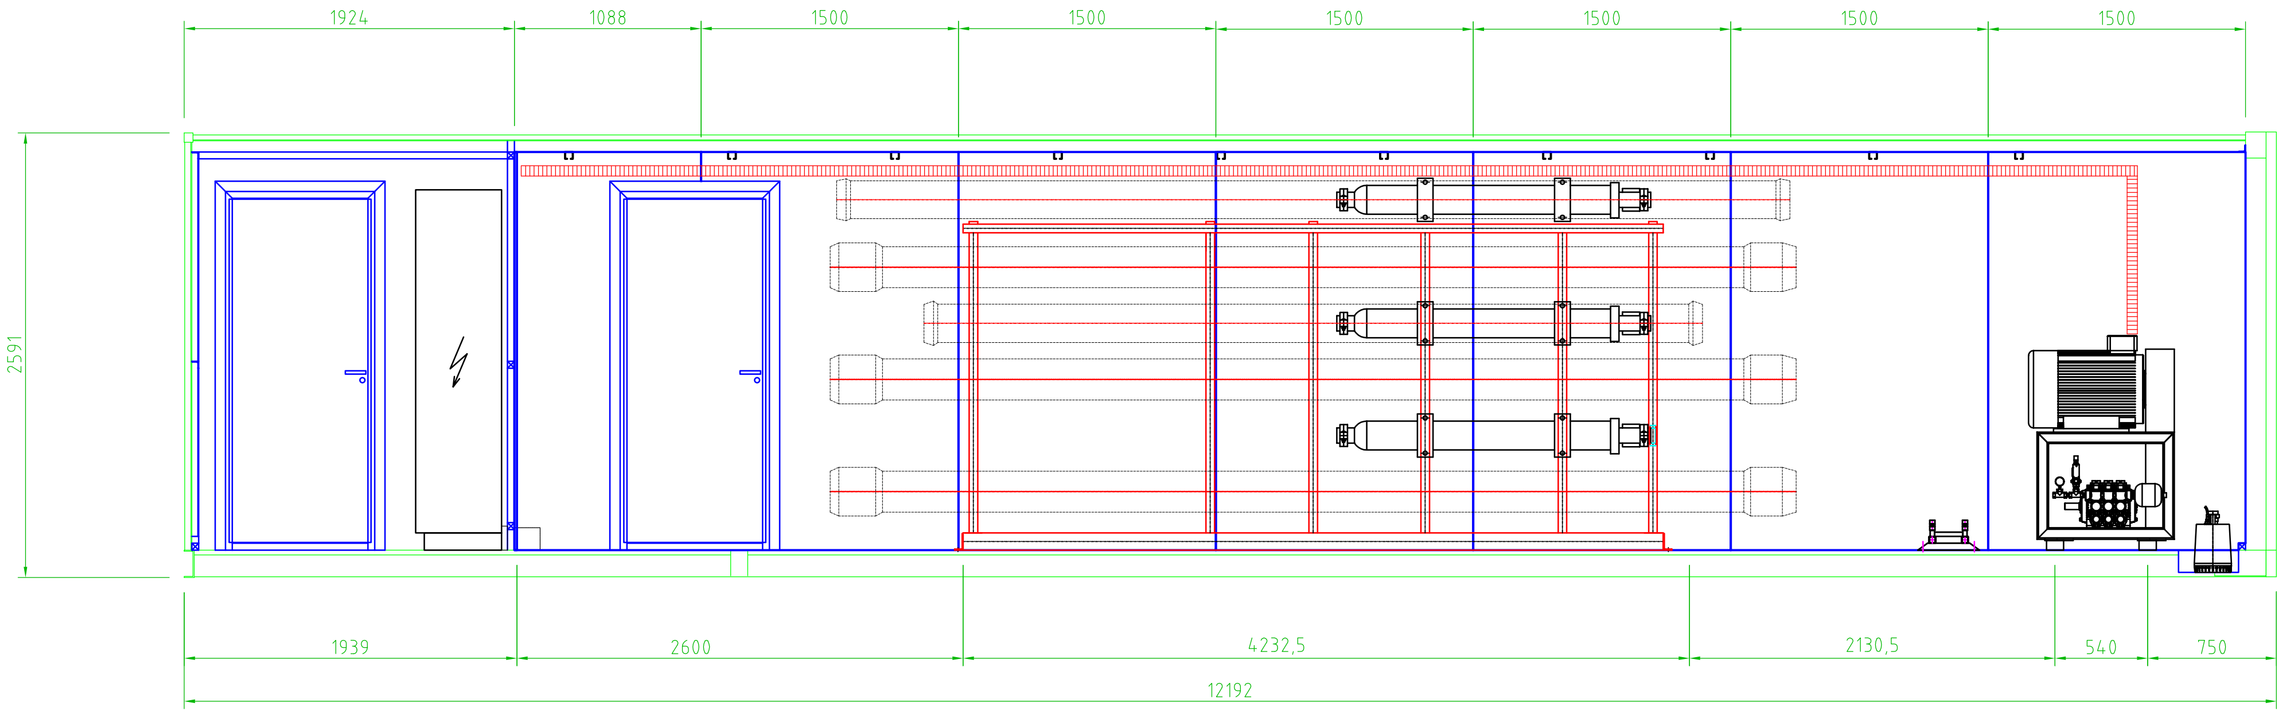

Gewicht ca. 18t
weight approximately 18t

00	21.01.15	DESCRIPTION		W.W.	Blu
REV.	Datum	Änderung		Bearb.	Gepr.

TDL Energie GmbH

BAUHERR: -
-

ZEICHNUNGS TITEL: UO - 120-200 m³
-
-

PROJEKT NUMMER: --

ZEICHNUNGS STATUS: -

ZEICHNUNGS TITEL: Aufstellplan -

ERSTELLT	GEPRÜFT	GENEHMIGT	DATUM
W.W.	Blu	-	21.01.15

MASSTAB	FORMAT	ZEICHNUNGS NUMMER	REV
1:25	A1	UO_120-200_2100	00